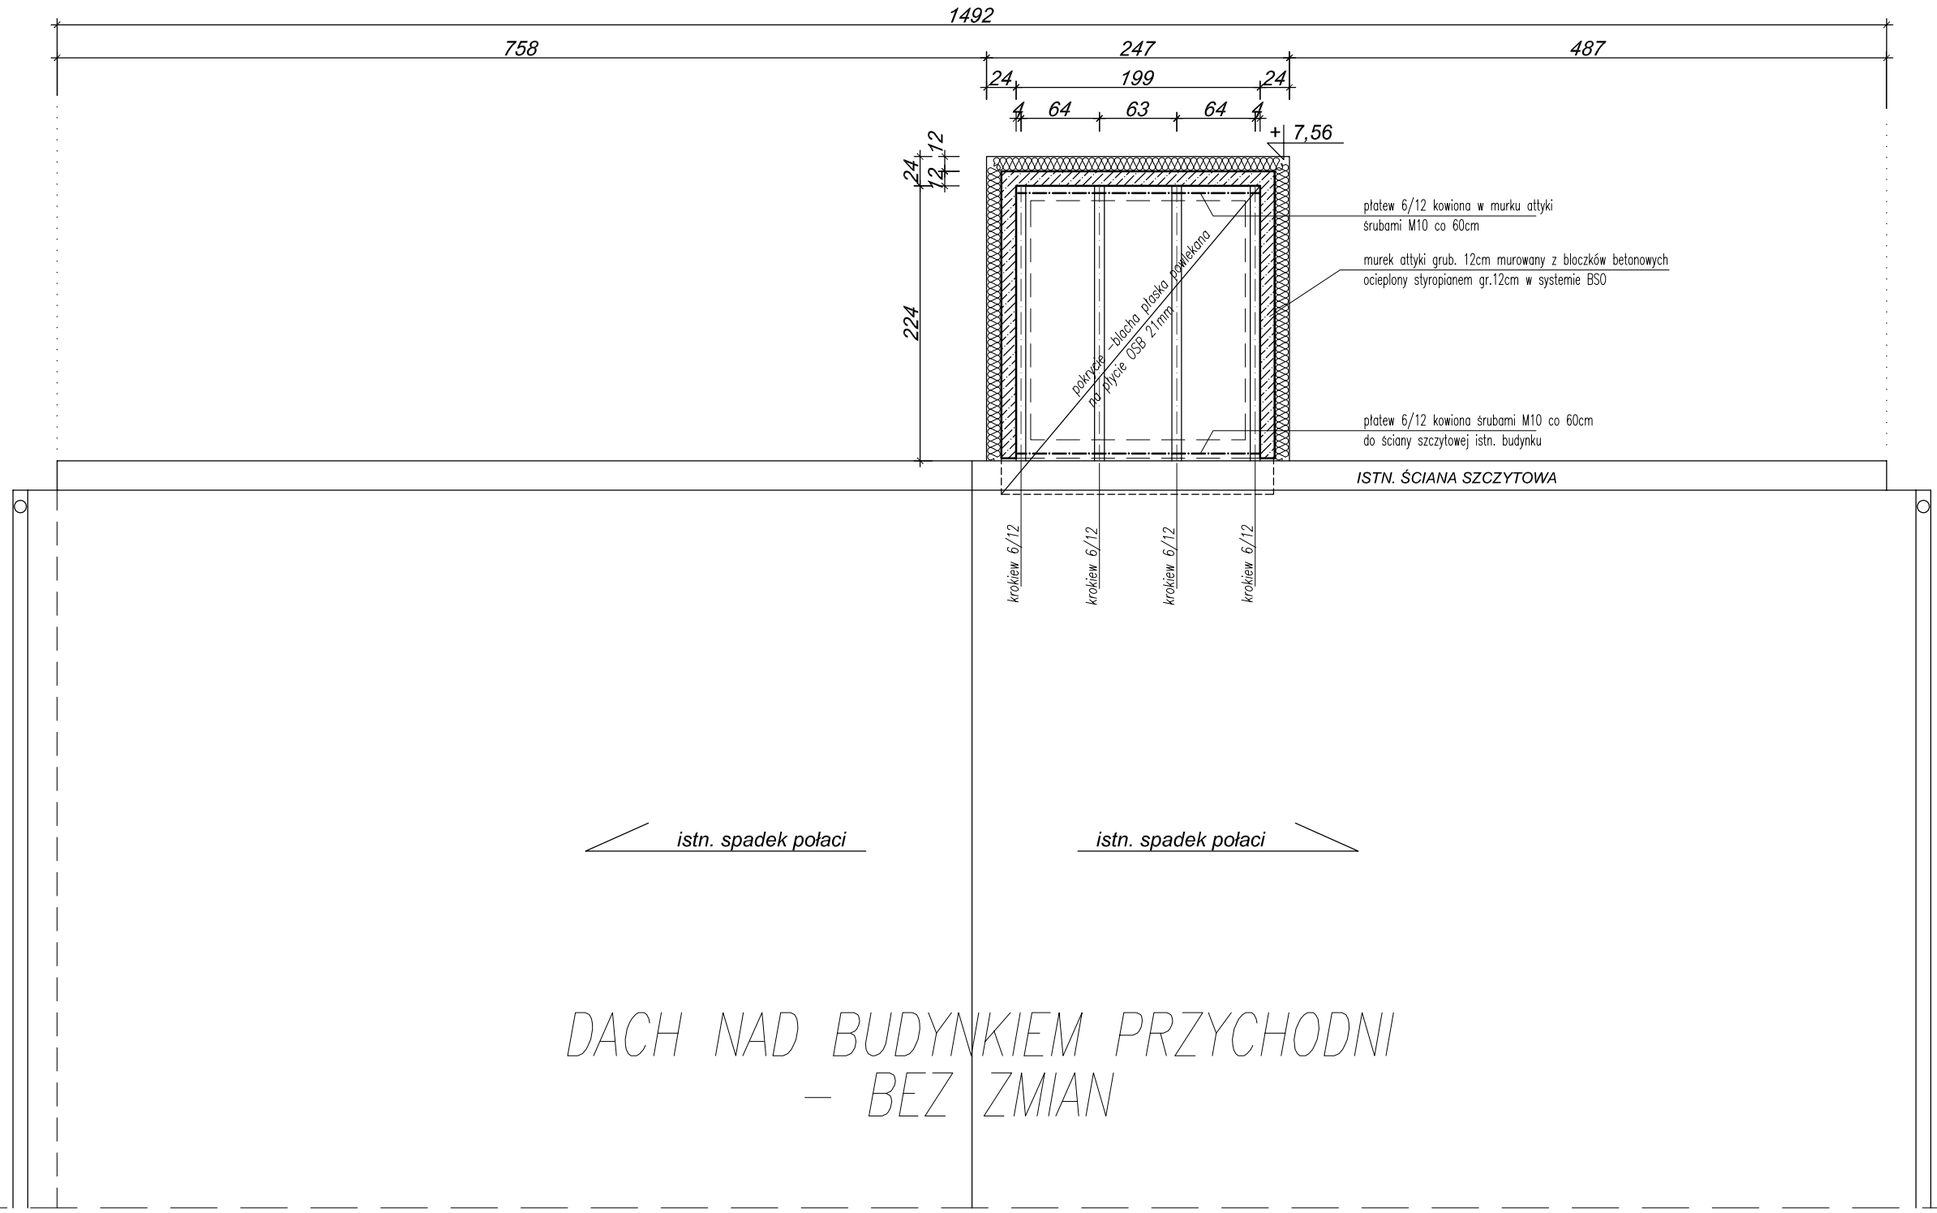

DACH NAD BUDYNKIEM PRZYCHODNI – BEZ ZMIAN

obiekt temat opr.	DOBUDOWA SZYBU WINDOWEGO DO BUDYNKU PRZYCHODNI SPZOZ w DĘBLINIE				
adres bud.	DĘBLIN ul.Rynek 14, dz.nr: 4213/2,4216/3	tytuł rys.	rzut dachu z konstr. więźby nad szybem		
inwestor	SPZOZ w DĘBLINIE 08-530 DĘBLIN, UL. RYNEK 14				
projektant	mgr inż.arch. K.Święcicka-Brzozowska upr.nr 175/Lb/98	faza	P.T.		
sprawdził	mgr inż.arch. Krzysztof Kusiak upr.nr 72/LBOIA-OKK/2010 podpis			nr rys.	a-4
		branża	ARCH.		
		data	03 -2013	skala	1:50