


## RZUT POZIOMU +1

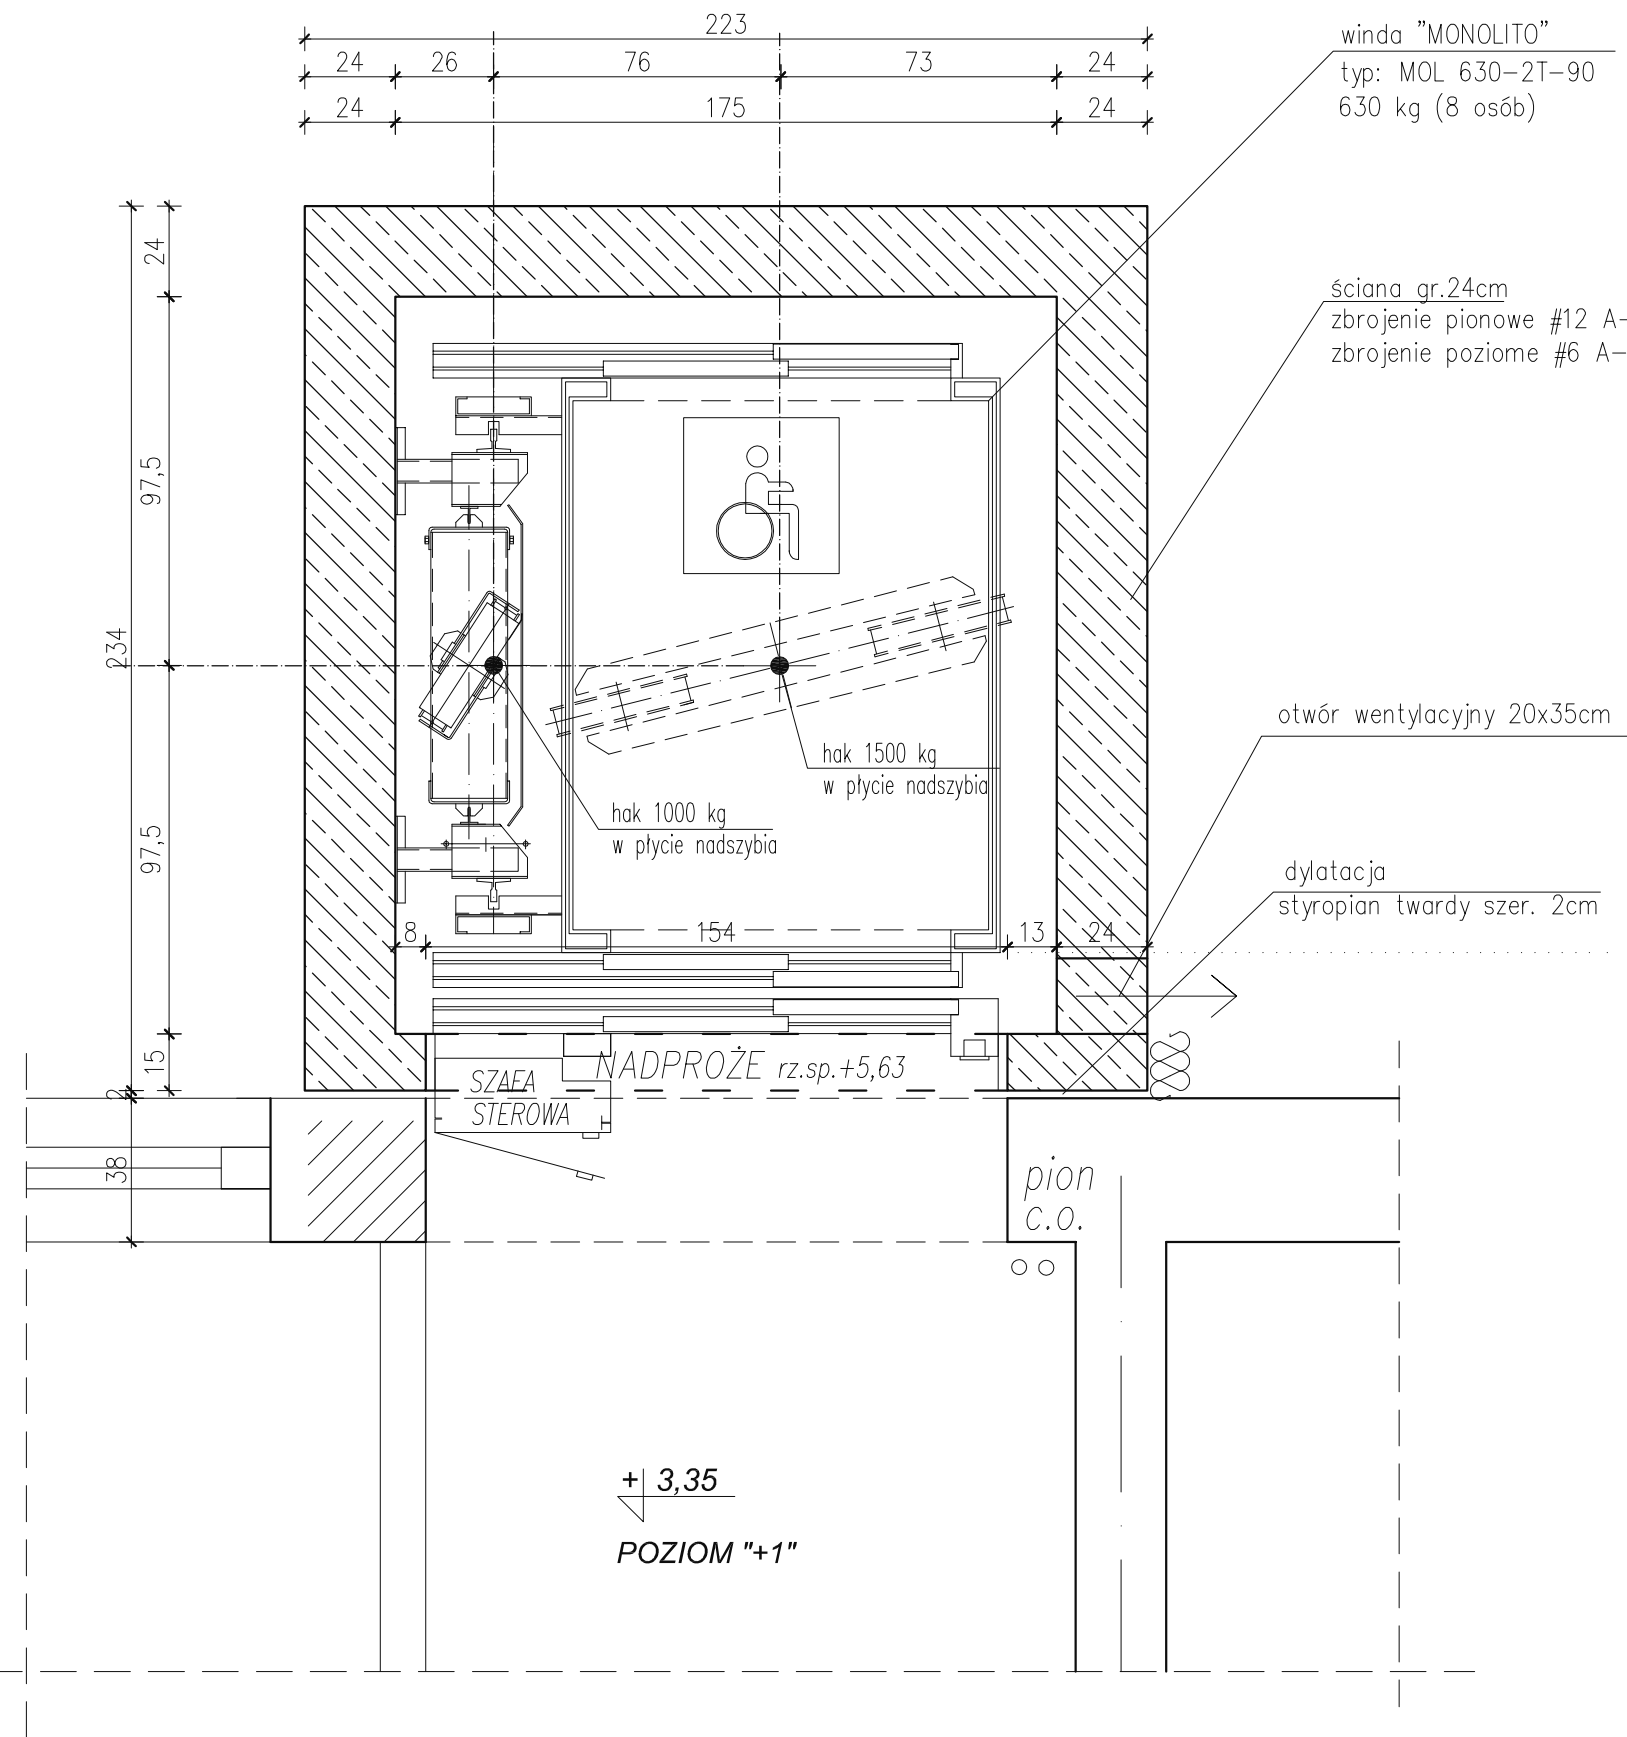


$+ \mid 3,35$   
 $\swarrow$   
 POZIOM "+1"

Podane wymiary są wymiarami na gotowo pomiędzy pionami.  
Dopuszczalna odchyłka od pionu może wynosić od 0 do 20 mm na każdą ze ścian.

UWAGI:

BETON B30  
STAL A-IIIIN (BSt500S)  
A-0 (St0S)

PŁYTA PRZYKRYWAJĄCA

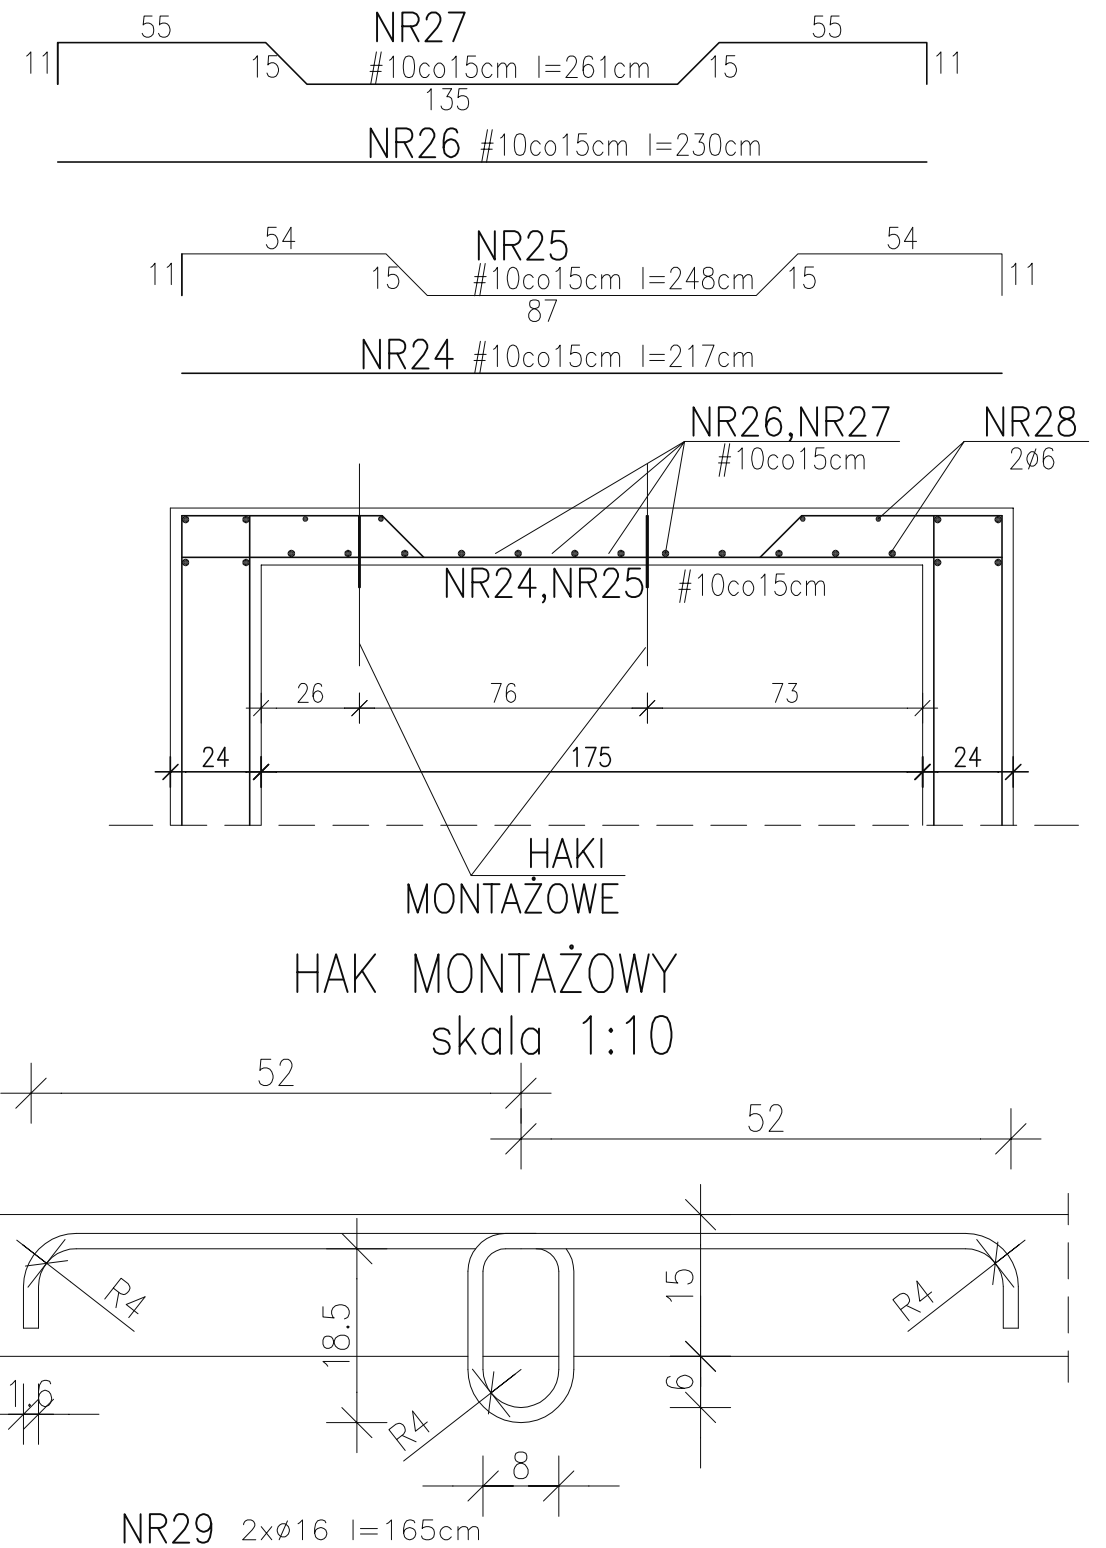

Inwestor:	SPZOZ w DĘBLINIE 08-530 DĘBLIN, UL. RYNEK 14			Data: 03.2013
Obiekt/adres:	DOBUDOWA SZYBU WINDOWEGO DO BUDYNKU PRZYCHODNI SPZOZ w DĘBLINIE DĘBLIN ul. Rynek 14 , działka nr 4213/2 ,4216/3			Stadium: Projekt BUDOWLANY
Tytuł rysunku:	RZUT POZIOMU +1, PŁYTA NADSZYBIA			Branża: Konstrukcja
Funkcja	Tytuł, imię i nazwisko	Nr uprawnień	Podpis	Skala:
Projektant:	inż. Tomasz Wolak	MAZ/0089/PWOK/09		1:20
Sprawdzający:	mgr inż. Ewa Jabłńska	LUB/00218/P00K/09		Nr rys. <b>K4</b>